


# Herinrichting Wenckebachcarré en zuidelijke wandelroute

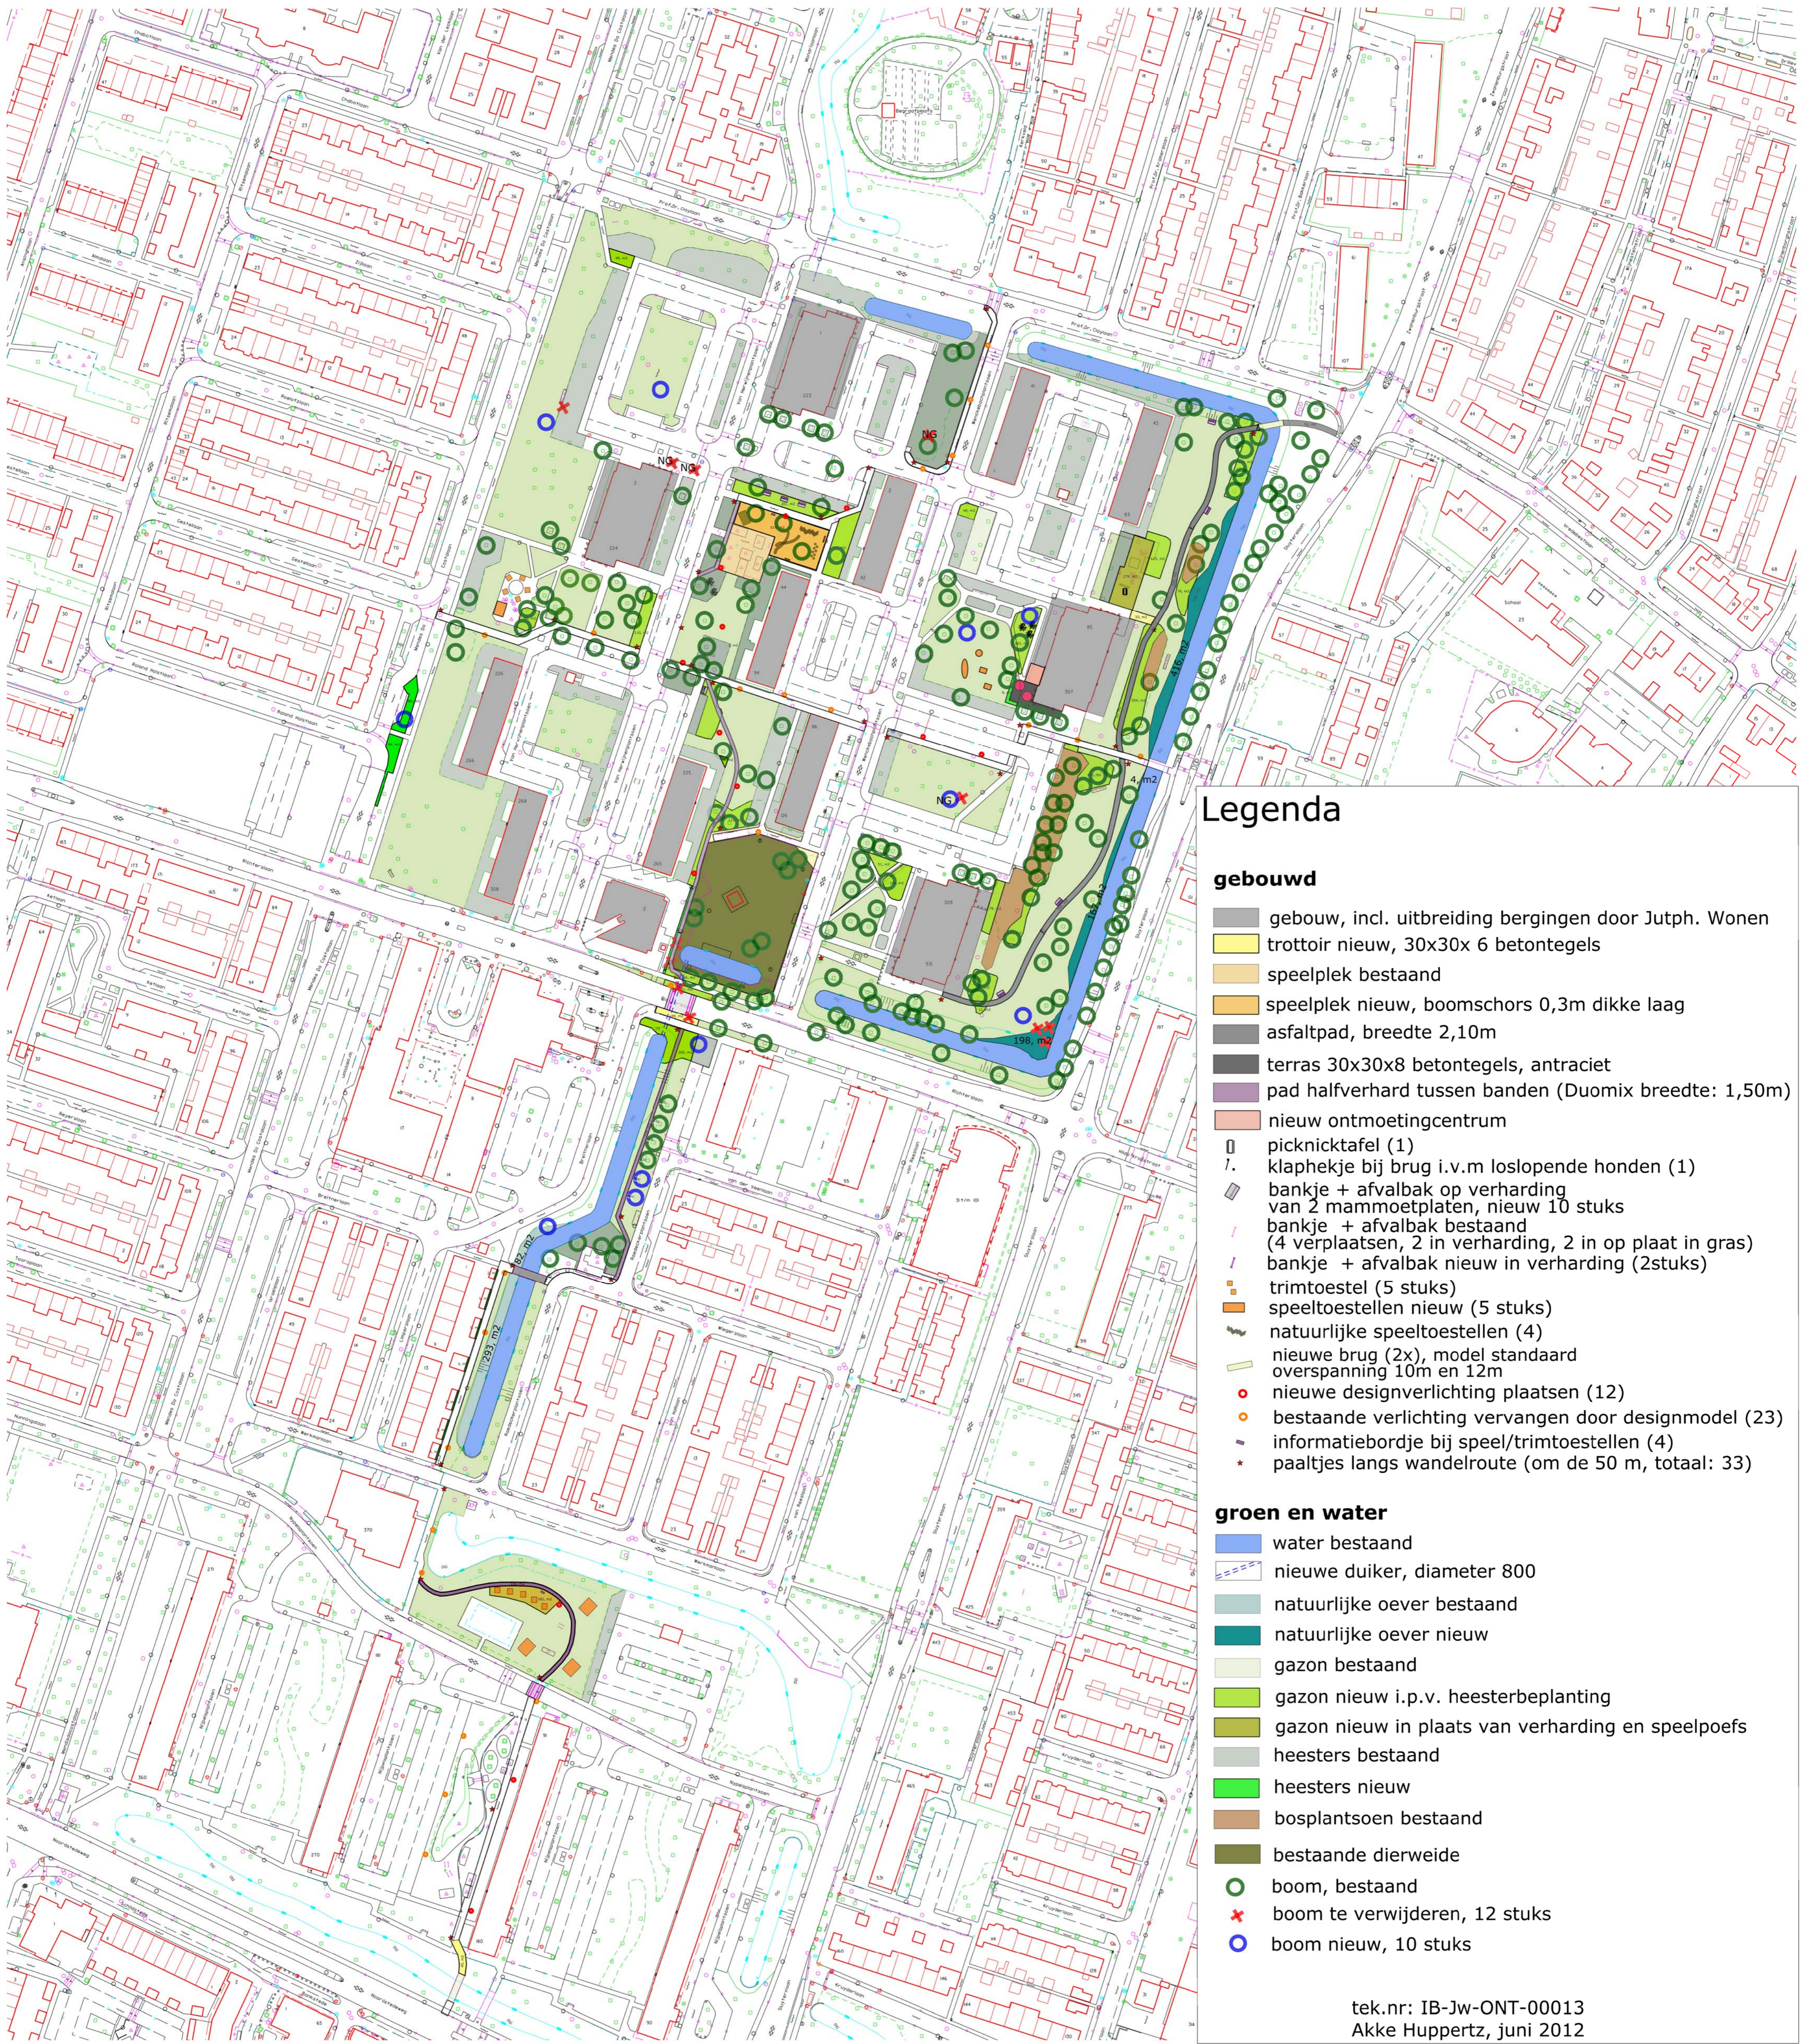

## Legenda

### gebouwd

- gebouw, incl. uitbreiding bergingen door Jutph. Wonen
- trottoir nieuw, 30x30x 6 betontegels
- speelplek bestaand
- speelplek nieuw, boomschors 0,3m dikke laag
- asfaltpad, breedte 2,10m
- terras 30x30x8 betontegels, antraciet
- pad halfverhard tussen banden (Duomix breedte: 1,50m)
- nieuw ontmoetingcentrum
- picknicktafel (1)
- klaphekje bij brug i.v.m loslopende honden (1)
- bankje + afvalbak op verharding van 2 mammoetplaten, nieuw 10 stuks
- bankje + afvalbak bestaand (4 verplaatsen, 2 in verharding, 2 in op plaat in gras)
- bankje + afvalbak nieuw in verharding (2stuks)
- trimtoestel (5 stuks)
- speeltoestellen nieuw (5 stuks)
- natuurlijke speeltoestellen (4)
- nieuwe brug (2x), model standaard overspanning 10m en 12m
- nieuwe designverlichting plaatsen (12)
- bestaande verlichting vervangen door designmodel (23)
- informatiebordje bij speel/trimtoestellen (4)
- paaltjes langs wandelroute (om de 50 m, totaal: 33)

### groen en water

- water bestaand
- nieuwe duiker, diameter 800
- natuurlijke oever bestaand
- natuurlijke oever nieuw
- gazon bestaand
- gazon nieuw i.p.v. heesterbeplanting
- gazon nieuw in plaats van verharding en speelpeefs
- heesters bestaand
- heesters nieuw
- bosplantsoen bestaand
- bestaande dierweide
- boom, bestaand
- boom te verwijderen, 12 stuks
- boom nieuw, 10 stuks

tek.nr: IB-Jw-ONT-00013  
Akke Huppertz, juni 2012